


TORRE BLUE


TIPO
A

501

- ÁREA DE CONSTRUCCIÓN:
231,6 m²
- ÁREA PRIVADA TOTAL:
211,4 m²
- ÁREA PRIVADA INTERNA:
171,3 m²
- TERRAZA:
40,1 m²

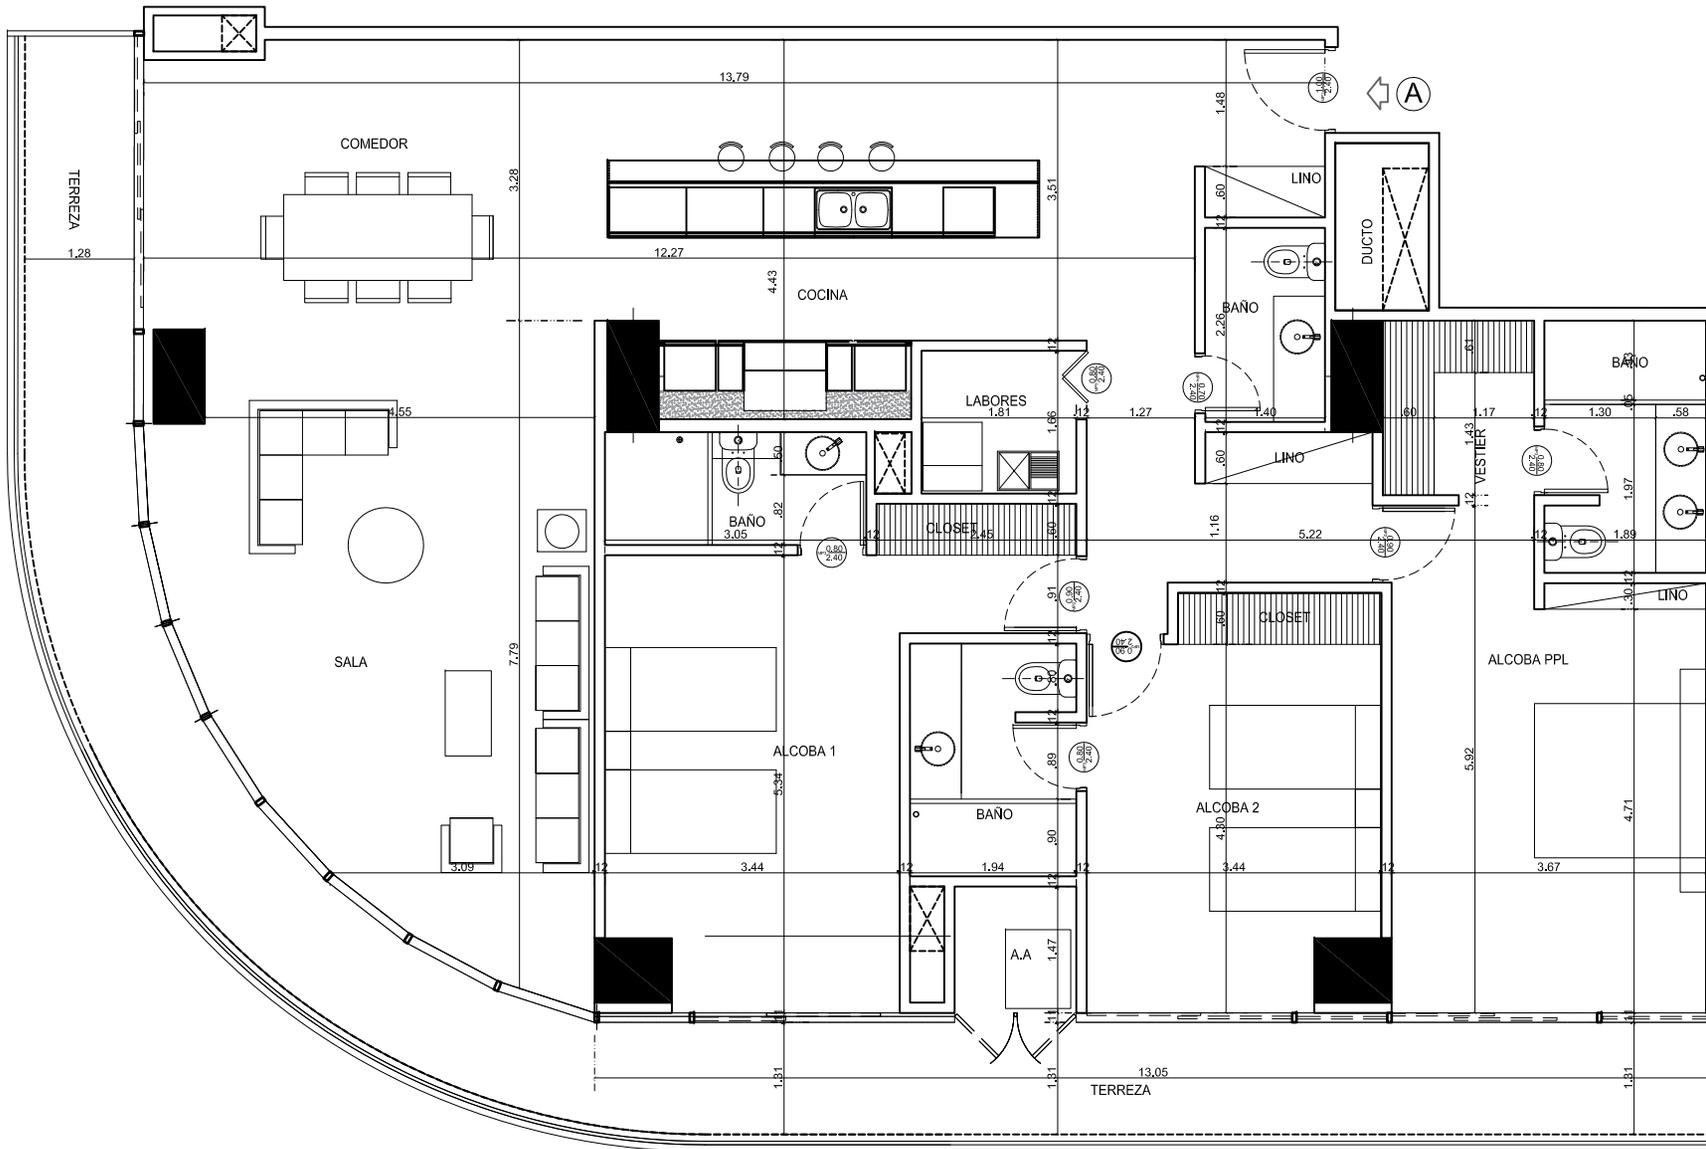

LOCALIZACIÓN

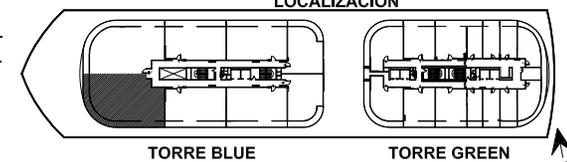

CONSTRUCTORA JIMENEZ
Edificio: Centro Ejecutivo, C/161
Calle: 211 91 A-211
Santa Marta (Magdalena) Colombia
T+57 (31) 431 4400

Chapman Taylor ESPAÑA
Chapman Taylor España
Arquitectura y urbanismo
Paseo Recoletos, 16.7a planta
28001 MADRID
Tel: 90-34-91-41170925
E-mail: bellohorizonte@chapmantaylor.es

PROPIETARIO: _____
APARTAMENTO Nº: _____ TIPO APTO: _____ PISO: _____
FECHA: _____

NOTA LEGAL: Las imágenes y contenidos de esta y otras publicaciones son una representación arquitectónica y están sujetas a modificaciones sin previo aviso por parte de la constructora. El área privada de las unidades inmobiliarias están a disposición en la sala de ventas, sin perjuicio que esta área pueda sufrir modificaciones como consecuencia directa de modificaciones ordenadas por la curaduría o la alcaldía competente en la expedición de la licencia de construcción el amoblamiento de los planos solo hace parte de una representación del uso de cada espacio, no hacen parte de la entrega del inmueble (solo aparatos sanitarios, muebles de baño, gasodomesticos en cocina, elementos de carpintería, pisos y enchapes)